


PEDREIRA AMARICAL LTDA.

UTM : 371601.43
8425139.05

Lat : 14°14'34.83"S
Long: 46°11'24.23"O

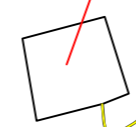


ESTRADA MUNICIPAL DE ACESSO A PEDREIRA AMARICAL

POVOADO SÃO VIDAL

DMT PEDREIRA X VILA BREJINHO = 83,60KM

VILA BREJINHO
Lat: 14°47'42.22"S
Long: 46°15'29.47"O
UTM : 364598.10
8363961.27

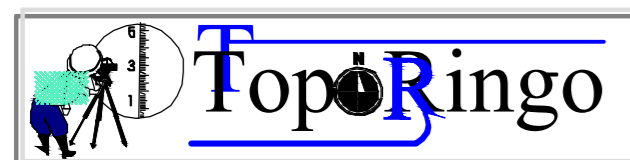

Topografia Industrial
e Georreferenciamento
(62) 9909-0208 / 3421-1829
toporingo@globo.com

Título: **CROQUI DE ACESSO**

Cidade: **Sítio D'Abadia** Cidade: **Goiás** Folha: **01/01**

Prefeitura Municipal de Sítio D'Abadia

Área: **xxx** Escala: **1 : 100.000** Data: **Abril de 2017**

Acesso: **Canteiro de Obras a Jazida de Cascalho**

Observação: Resp. Técnico:

Engº Cáilon Átila Arraes
CREA 21.936/D-GO